




**CÔNG TY CỔ PHẦN ĐẦU TƯ VÀ XÂY DỰNG TIỀN GIANG**  
**DỰ ÁN: CỤM CÔNG NGHIỆP GIA THUẬN 2**  
 ĐỊA ĐIỂM : XÃ GIA THUẬN, TỈNH ĐỒNG THÁP

# BẢN ĐỒ QUY HOẠCH SỬ DỤNG ĐẤT

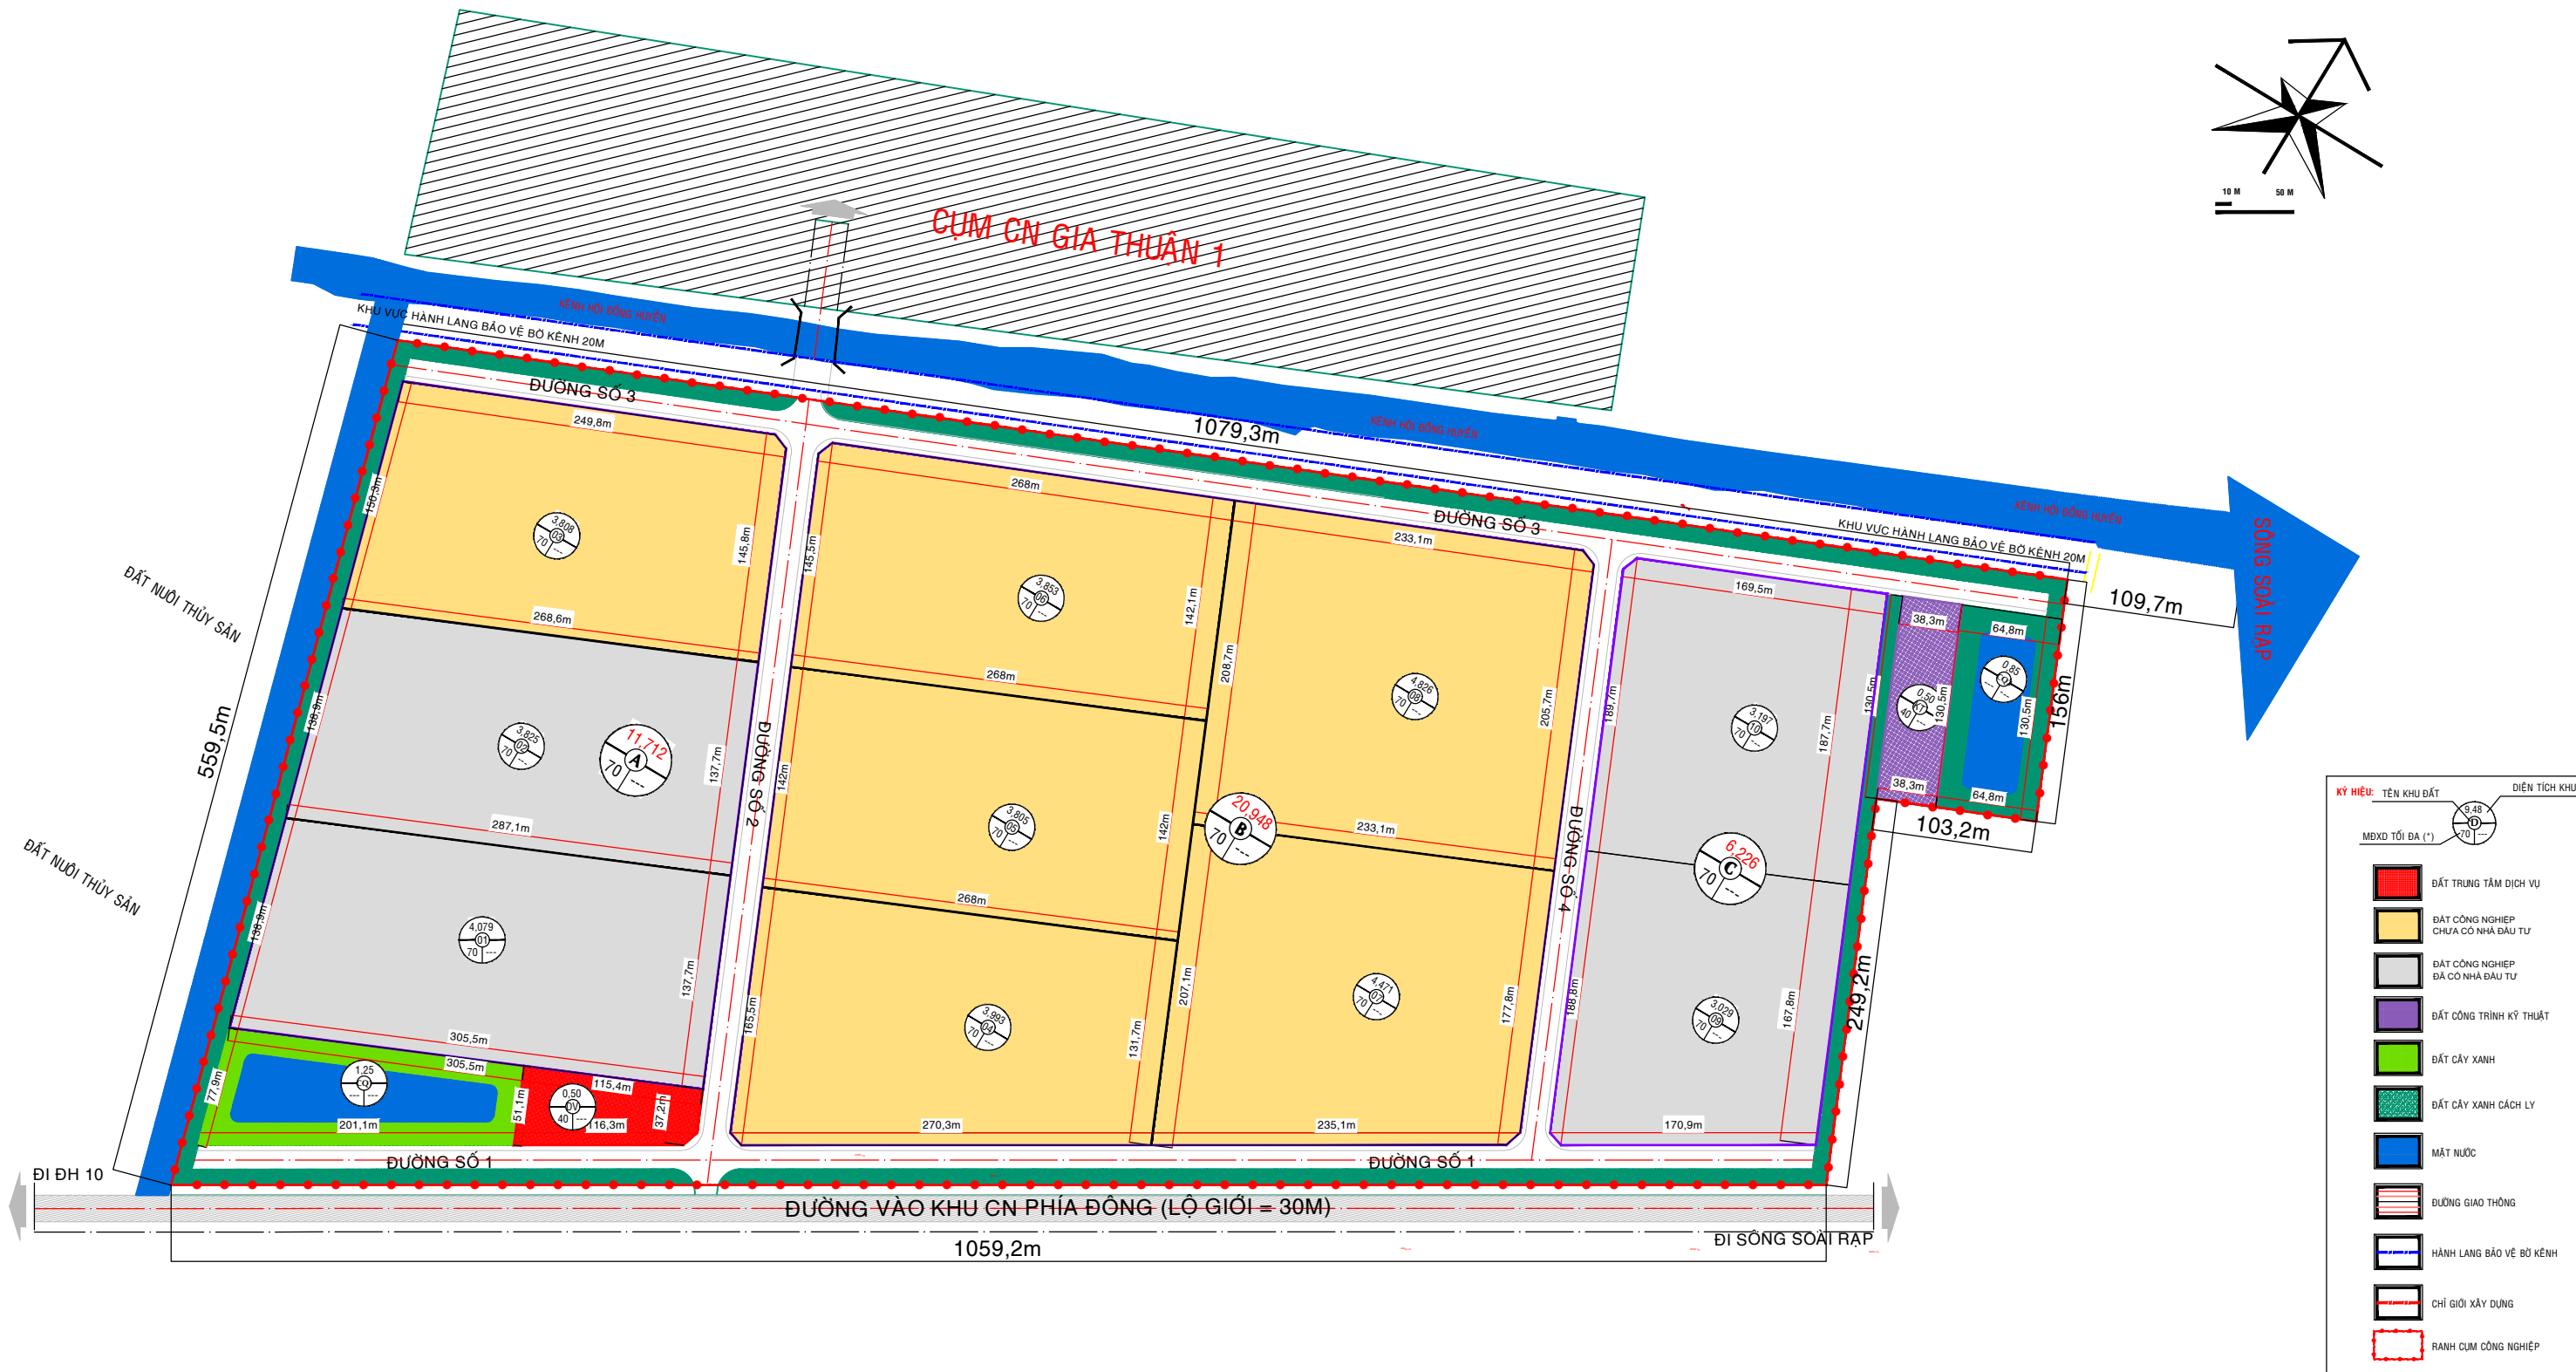

KÝ HIỆU:	TÊN KHU ĐẤT	DIỆN TÍCH KHU
	ĐẤT TRUNG TÂM DỊCH VỤ	
	ĐẤT CÔNG NGHIỆP CHƯA CÓ NHÀ ĐẦU TƯ	
	ĐẤT CÔNG NGHIỆP ĐÃ CÓ NHÀ ĐẦU TƯ	
	ĐẤT CÔNG TRÌNH KỸ THUẬT	
	ĐẤT CÂY XANH	
	ĐẤT CÂY XANH CÁCH LY	
	MẶT NƯỚC	
	ĐƯỜNG GIAO THÔNG	
	HÀNH LANG BẢO VỆ BỜ KÊNH	
	CHỈ GIỚI XÂY DỰNG	
	RANH CỤM CÔNG NGHIỆP	