


MẶT BẰNG PHÂN KỲ ĐẦU TƯ KHU CÔNG NGHIỆP TÂN PHƯỚC 1

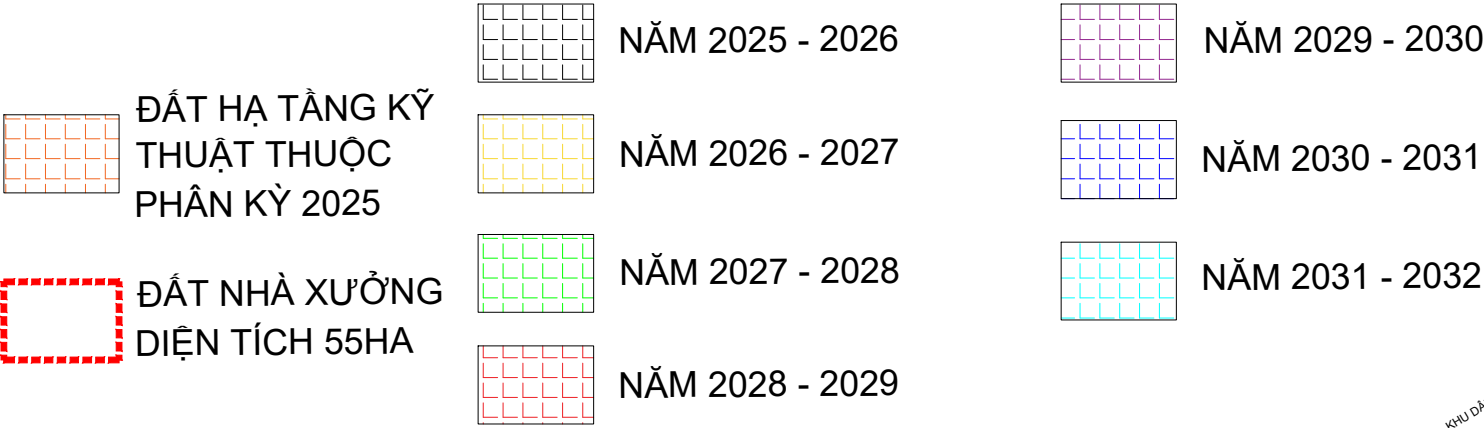

STT	Năm	Đầu tư xây dựng	Kế hoạch kinh doanh		
			Tổng	nhà xưởng	Đất công nghiệp
1	2025-2026	21,03			
2	2026-2027	55,73	20,00		20,00
3	2027-2028	67,35	40,00	5,00	35,00
4	2028-2029	58,95	60,00	5,00	55,00
5	2029-2030	79,11	60,00	5,00	55,00
6	2030-2031	47,45	60,00	5,00	55,00
7	2031-2032	33,18	50,00	10,00	40,00
8	2032-2033		40,00	10,00	30,00
	2033-2034		32,80	15,00	17,80
	Tổng	362,80	362,80	55,00	307,80

